ГЕНЕРАЛЬНЫЙ ПЛАН ГОРОДСКОГО ПОСЕЛЕНИЯ МОНИНО ЩЕЛКОВСКОГО МУНИЦИПАЛЬНОГО РАЙОНА МОСКОВСКОЙ ОБЛАСТИ

КАРТА ФУНКЦИОНАЛЬНЫХ ЗОН

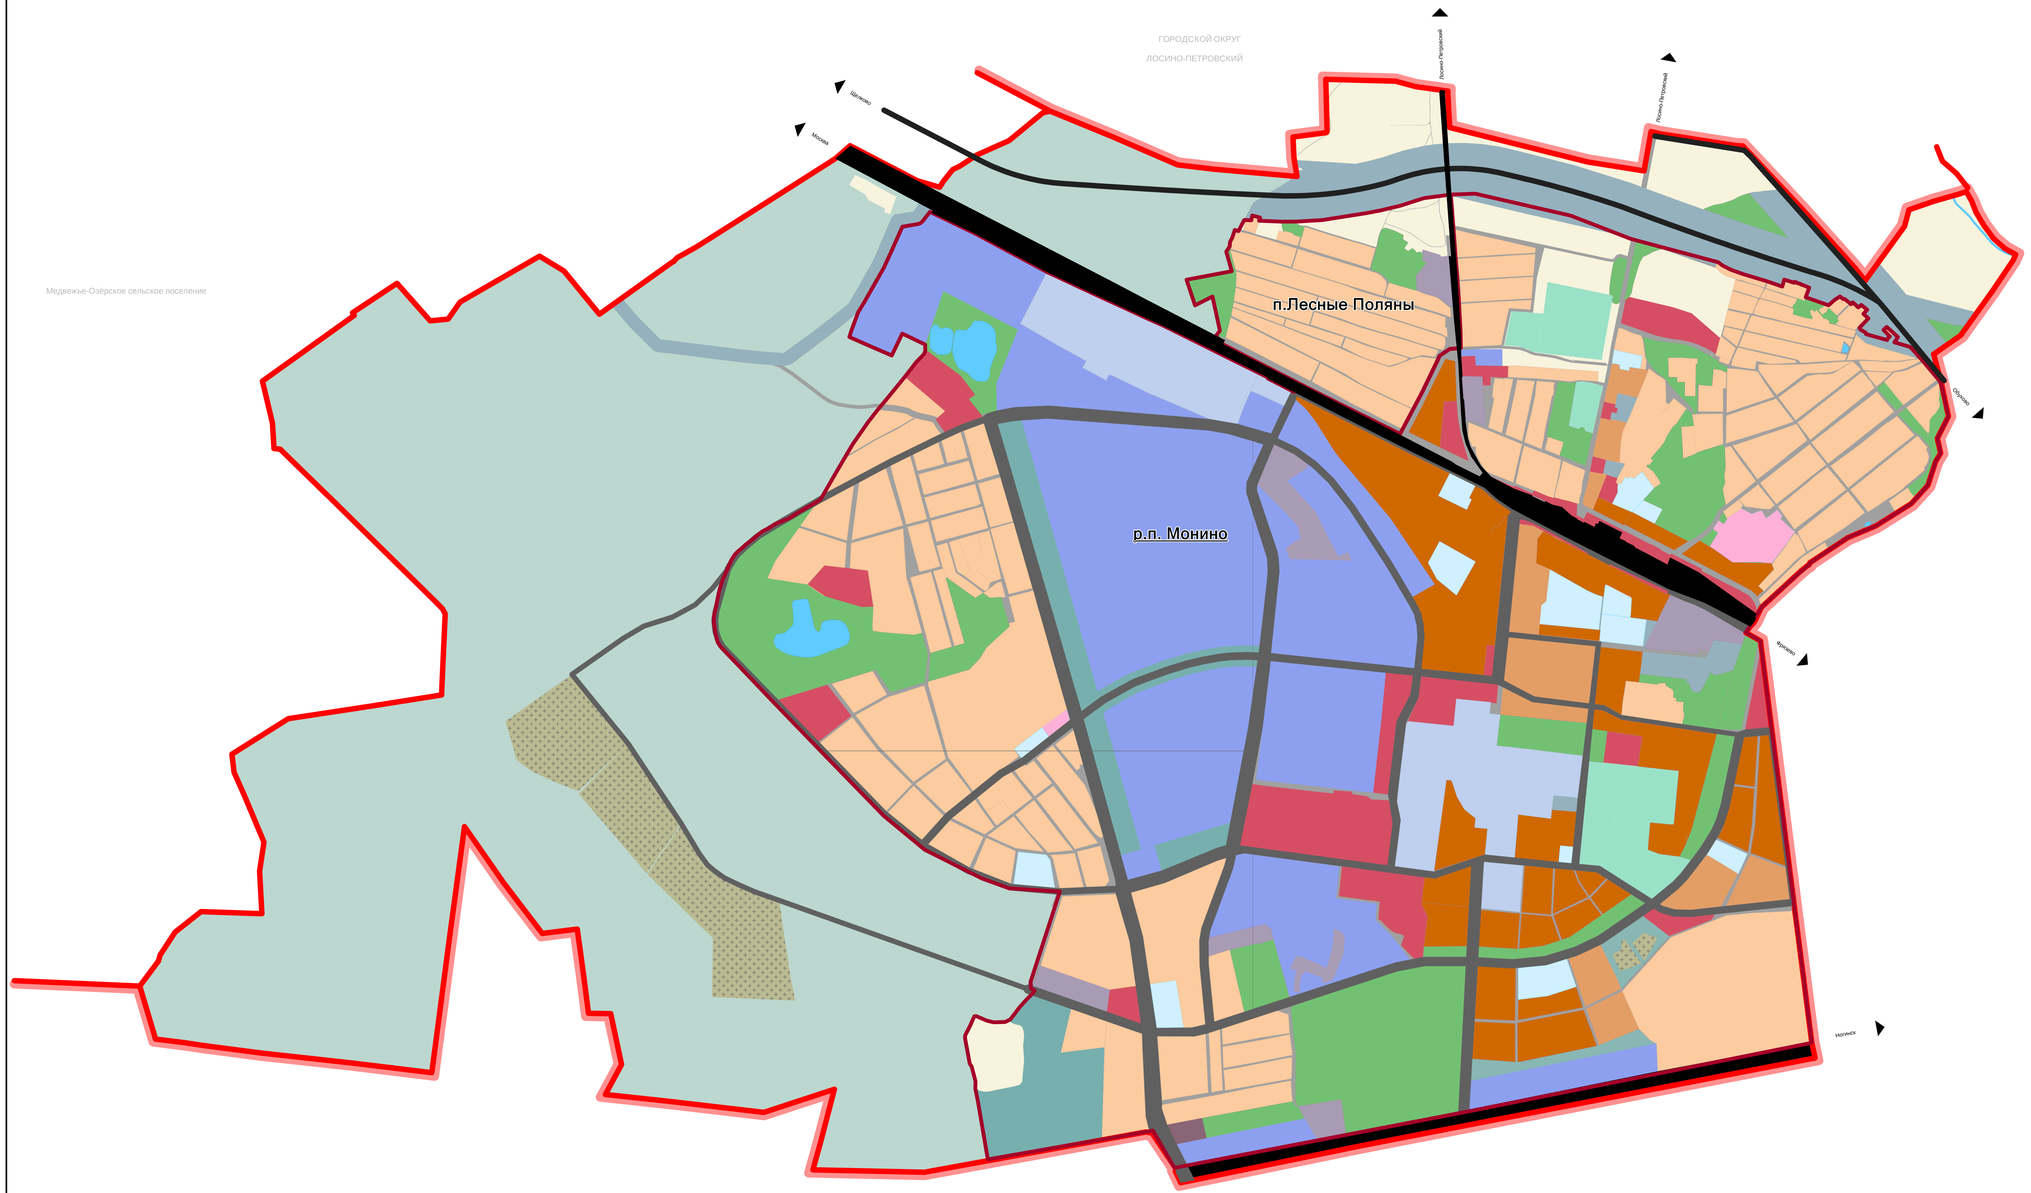

УСЛОВНЫЕ ОБОЗНАЧЕНИЯ

Границы

- муниципальных районов
- поселений
- населенных пунктов

р.п. Монино — Административный центр городского поселения

п. Лесные поляны — Прочие населенные пункты

Функциональные зоны

Жилая

- зона многоэтажной жилой застройки (9-12 этажей)
- зона среднеэтажной жилой застройки (5-8 этажей)
- зона усадебной застройки

Общественно-деловая

- зона административно-делового, социально-бытового и коммерческого назначения
- зона учебно-образовательного назначения
- зона здравоохранения
- зона спортивного назначения

Производственная

- зона размещения промышленных, коммунальных и складских объектов

Зона инженерной и транспортной инфраструктуры

- зона инженерных сетей и сооружений
- зона внешнего транспорта
- зона магистральных улиц и дорог
- зона гаражно-строительных кооперативов и стоянок
- зона транспортных объектов и сооружений

Рекреационная зона

- зона природно-рекреационного назначения
- зона водных объектов (рек, прудов).

Зона сельскохозяйственного использования

- зона сельскохозяйственного использования

Зона специального назначения

- зона ритуального назначения
- зона озелененных территорий специального назначения

Зона военных объектов и режимных территорий

- зона военных объектов

Зона лесов

- зона лесов лесного фонда

Изм.	Кол. уч.	Лист	№ док.	Подпись	Дата	
Директор		Курбатова К.С.				Муниципальный контракт: № 48 от 01 ноября 2012 г. Заказчик: Администрация городского поселения Монино Щелковского района Московской области
						Генеральный план городского поселения Монино Щелковского муниципального района Московской области
Исп. директор		Семин Д.С.				Положение о территориальном планировании — Стадия: ГП; Лист: 1; Листов:
Нач. отдела		Гридчев Д.Э.				
Глав инженер		Кантышев И.М.				
Вед. специалист		Бурметьева Т.В.				КАРТА ФУНКЦИОНАЛЬНЫХ ЗОН 1:10000 — ООО "ИКРТ"
Архитектор						